


Liste des points topographiques		
Matricue	X	Y
3	1686371.34	8189013.25
4	1686369.02	8189012.40
5	1686363.94	8189010.19
6	1686359.28	8189007.97
7	1686345.71	8189001.85
8	1686340.26	8188999.06

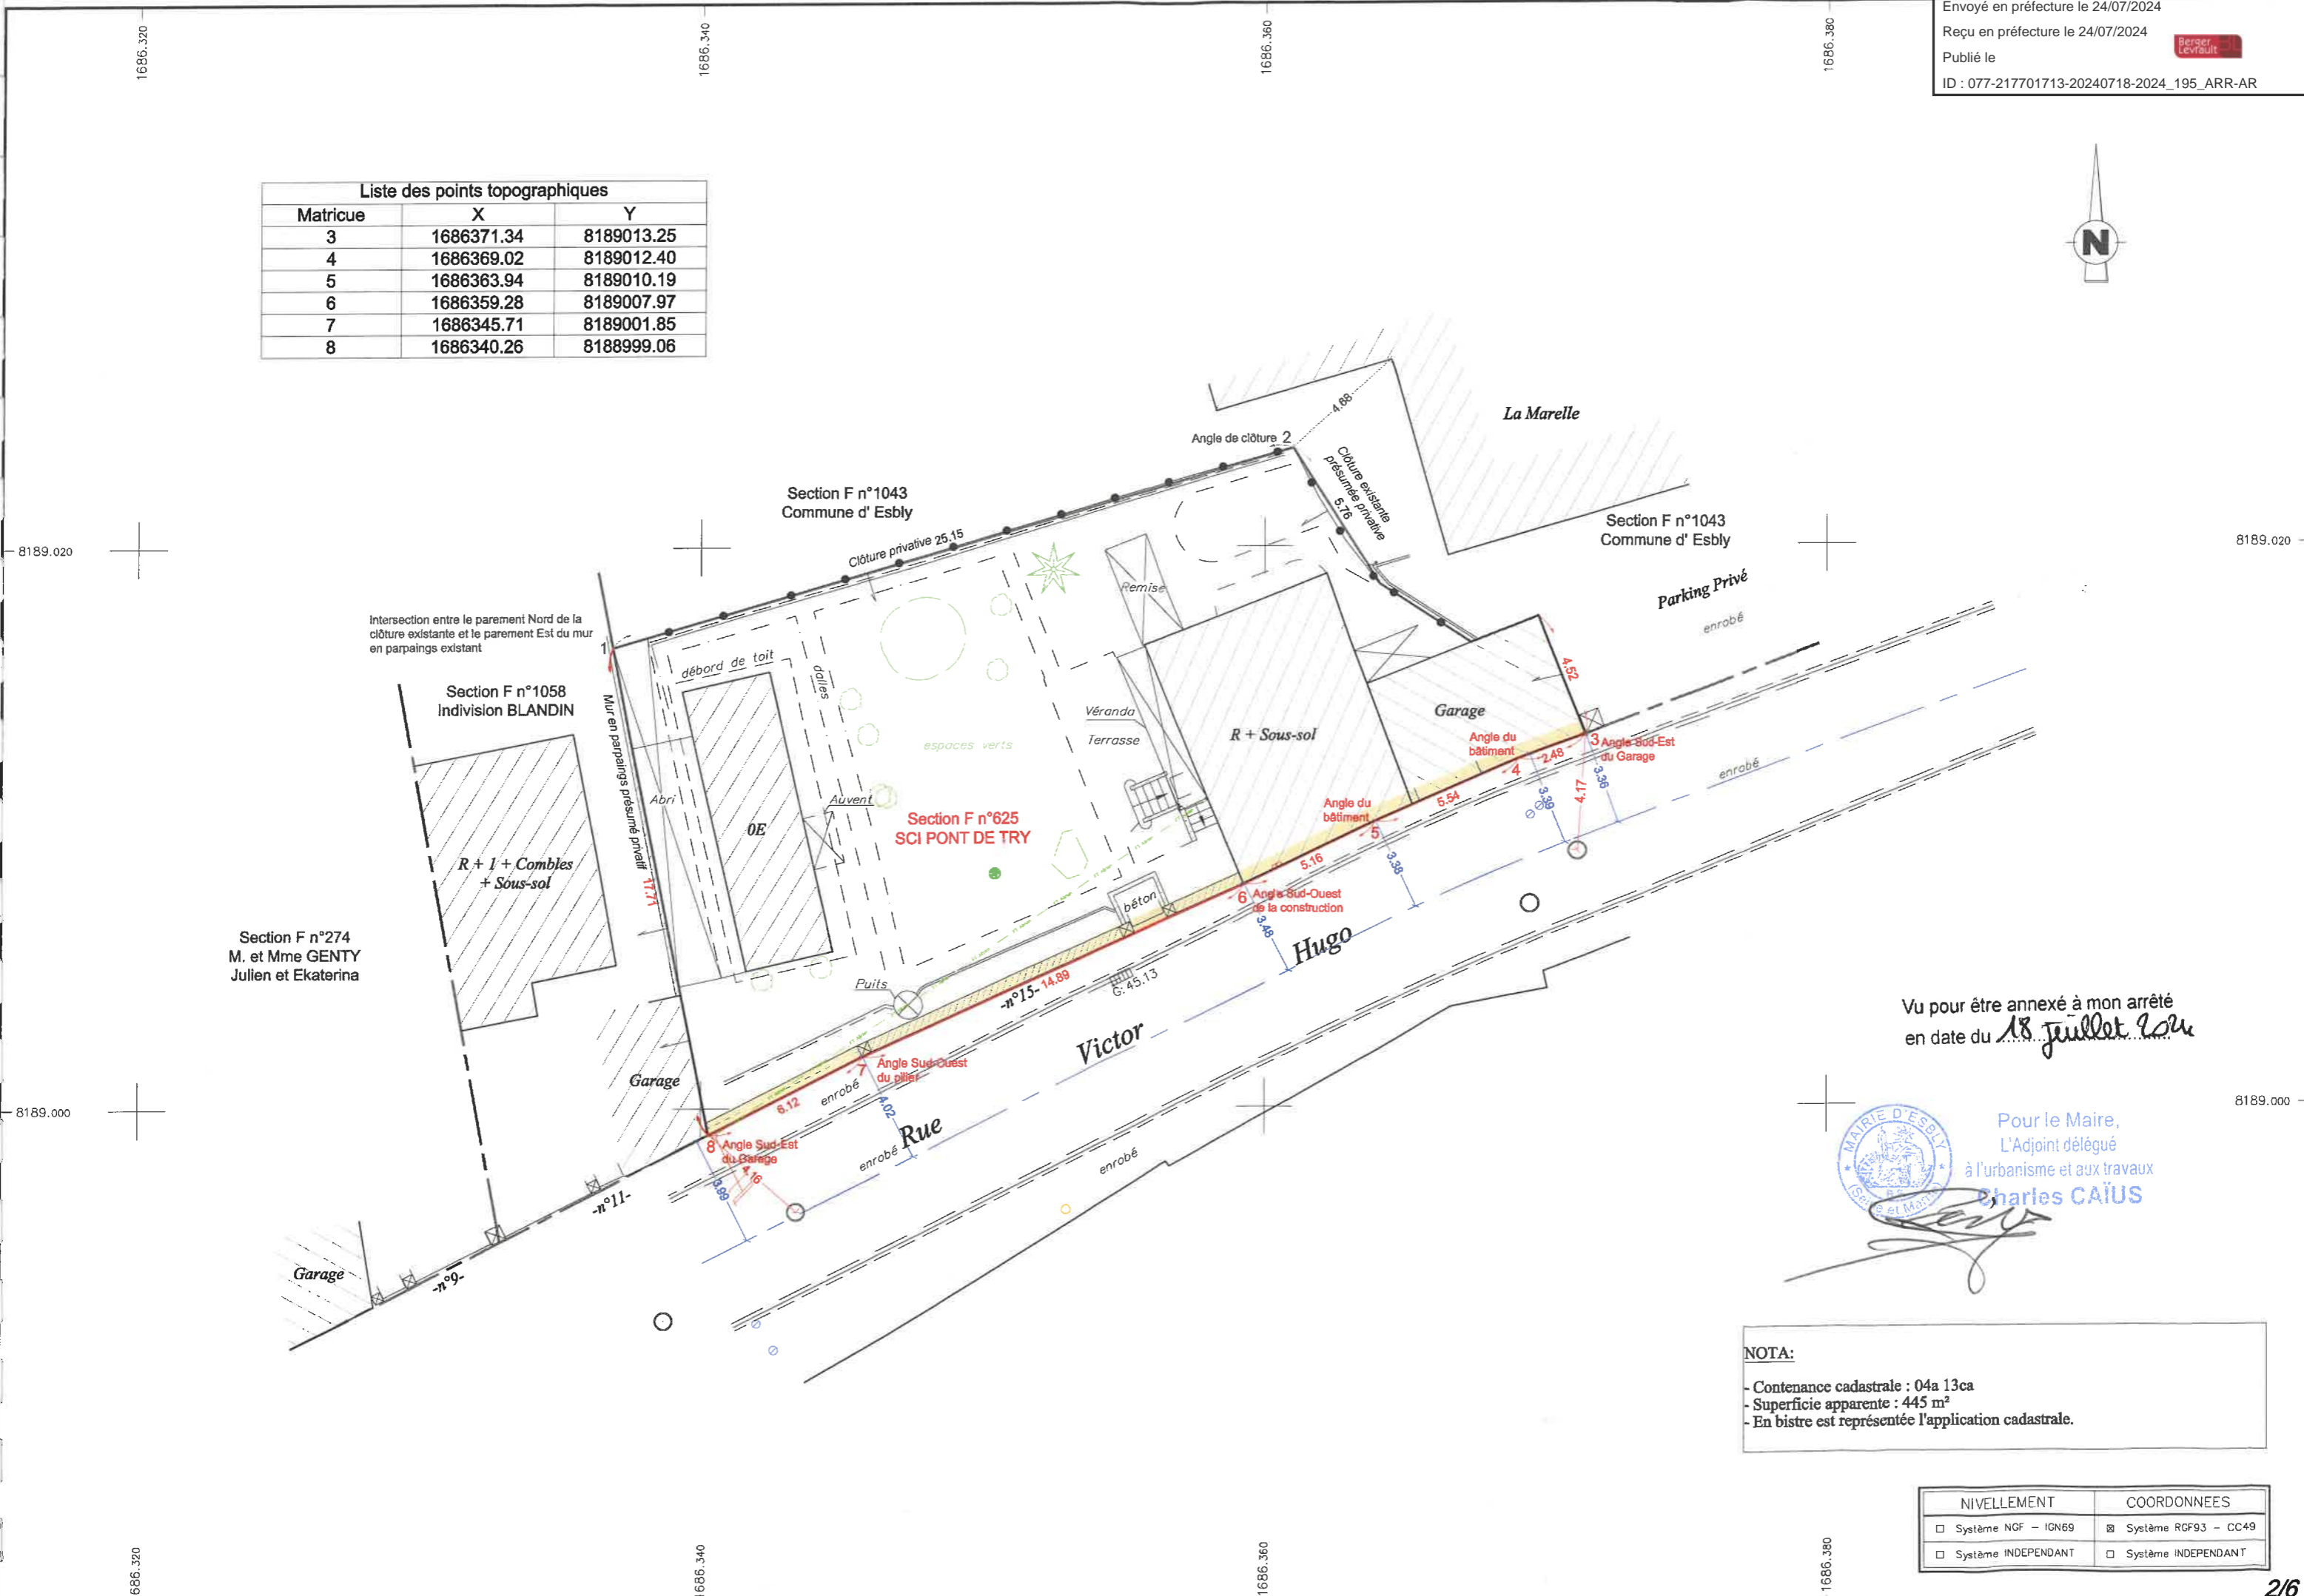

Intersection entre le parement Nord de la clôture existante et le parement Est du mur en parpaings existant

Section F n°1058  
Indivision BLANDIN

Section F n°274  
M. et Mme GENTY  
Julien et Ekaterina

Section F n°1043  
Commune d' Esbly

Section F n°1043  
Commune d' Esbly

Section F n°625  
SCI PONT DE TRY

Vu pour être annexé à mon arrêté  
 en date du 18 juillet 2024



Pour le Maire,  
 L'Adjoint délégué  
 à l'urbanisme et aux travaux  
**Charles CAÏUS**

**NOTA:**

- Contenance cadastrale : 04a 13ca
- Superficie apparente : 445 m<sup>2</sup>
- En bistre est représentée l'application cadastrale.

NIVELLEMENT	COORDONNEES
<input type="checkbox"/> Système NGF - IGN69	<input checked="" type="checkbox"/> Système RGF93 - CC49
<input type="checkbox"/> Système INDEPENDANT	<input type="checkbox"/> Système INDEPENDANT